



Beatesmindevej 93 – 169

(Tegningerne er ikke gengivet i de angivne målestoksforhold)

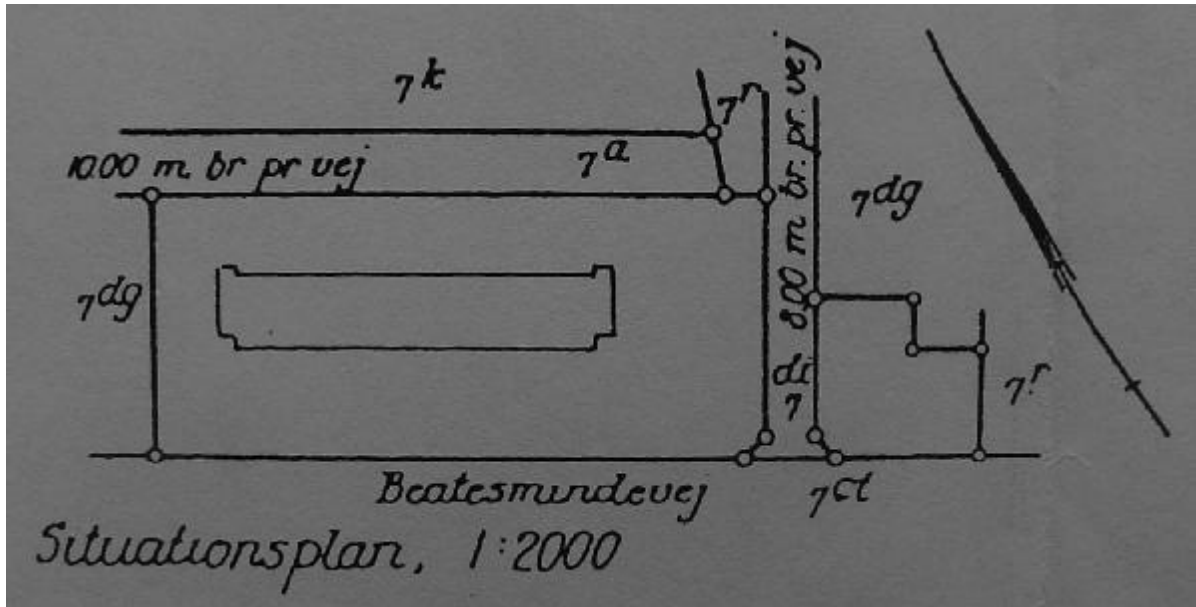


Situationsplan

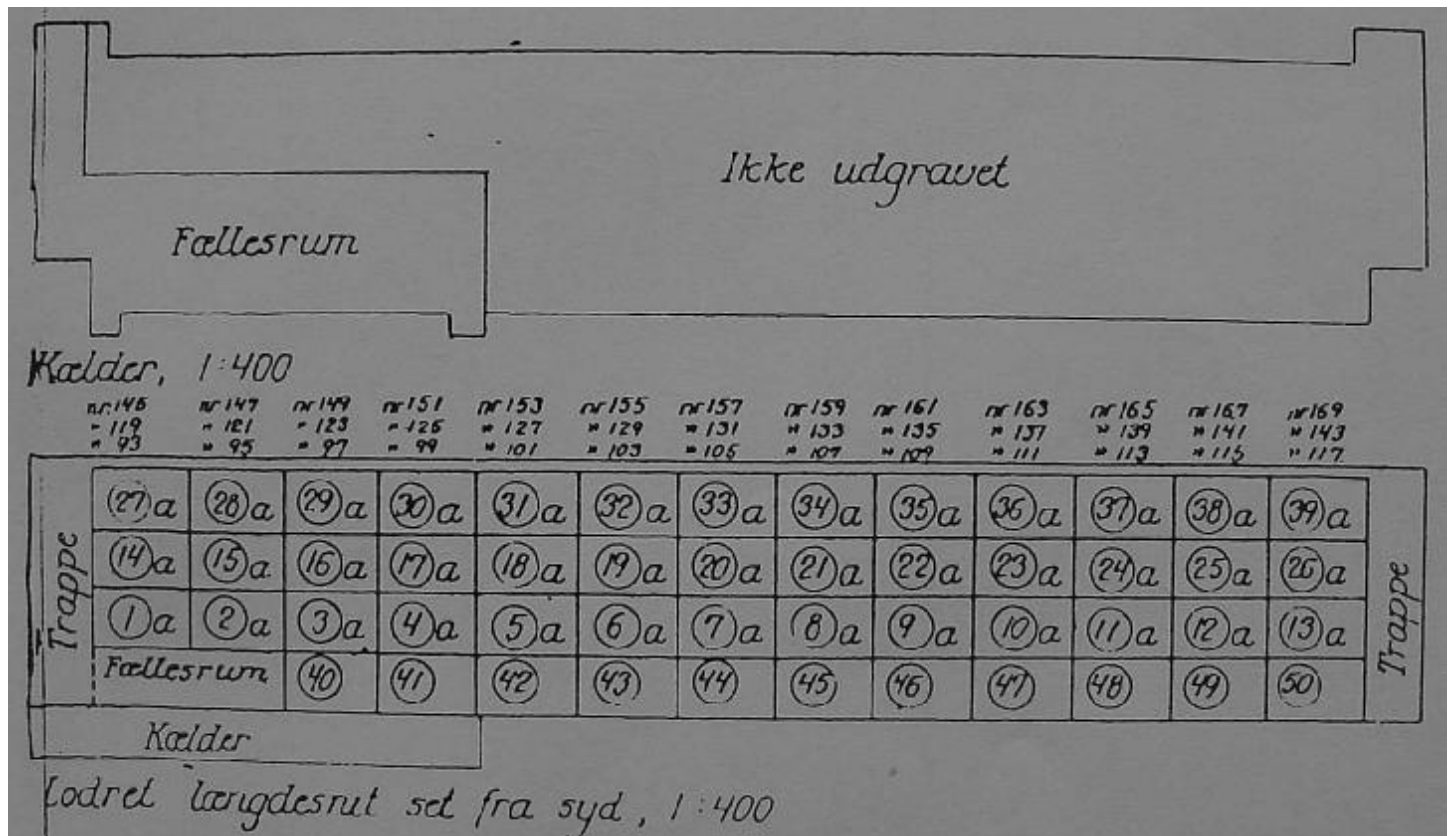

Plan af kælder (øverst) med angivet udgravet sikringsrum (betegnet fællesrum)

Lodret længdesnit set fra Beatesmindevej med angivelse af lejlighedsnummer og husnummer (over tegning)

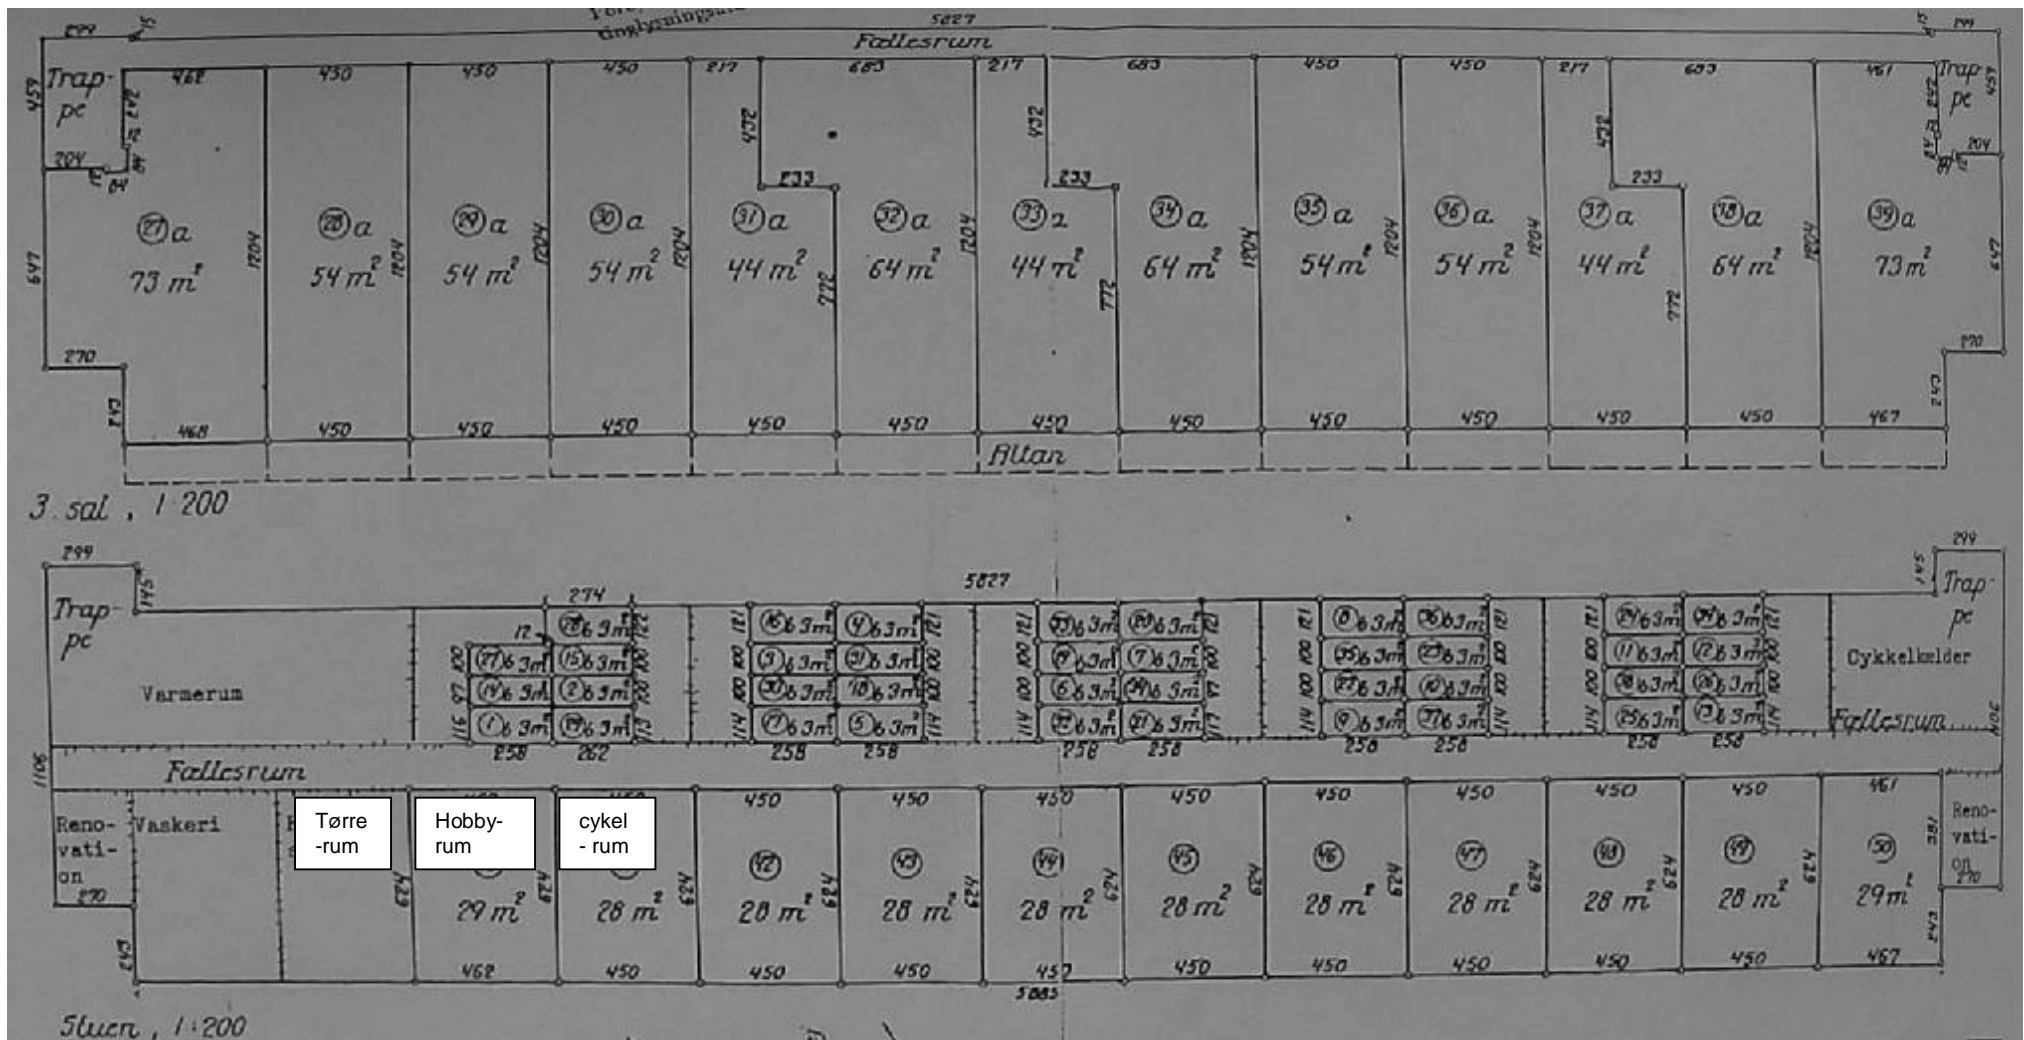

Plantegning over 3. sal (øverst) med angivelse af lejlighedsstørrelser og lejlighedsnummer. 1. og 2. sal har samme indretning som 3. sal bortset fra lejlighedsnummer. Lejlighedsnumrene for de underliggende etager kan ses på ovenstående længdesnit.

Plantegning over stueplan (nederst) med angivelse af værelsesnummer og nummer på tremmerum tilknyttet den enkelte lejlighed.